


КАРТА-ПЛАН ТЕРРИТОРИИ  
Схема границ земельных участков

Основной лист

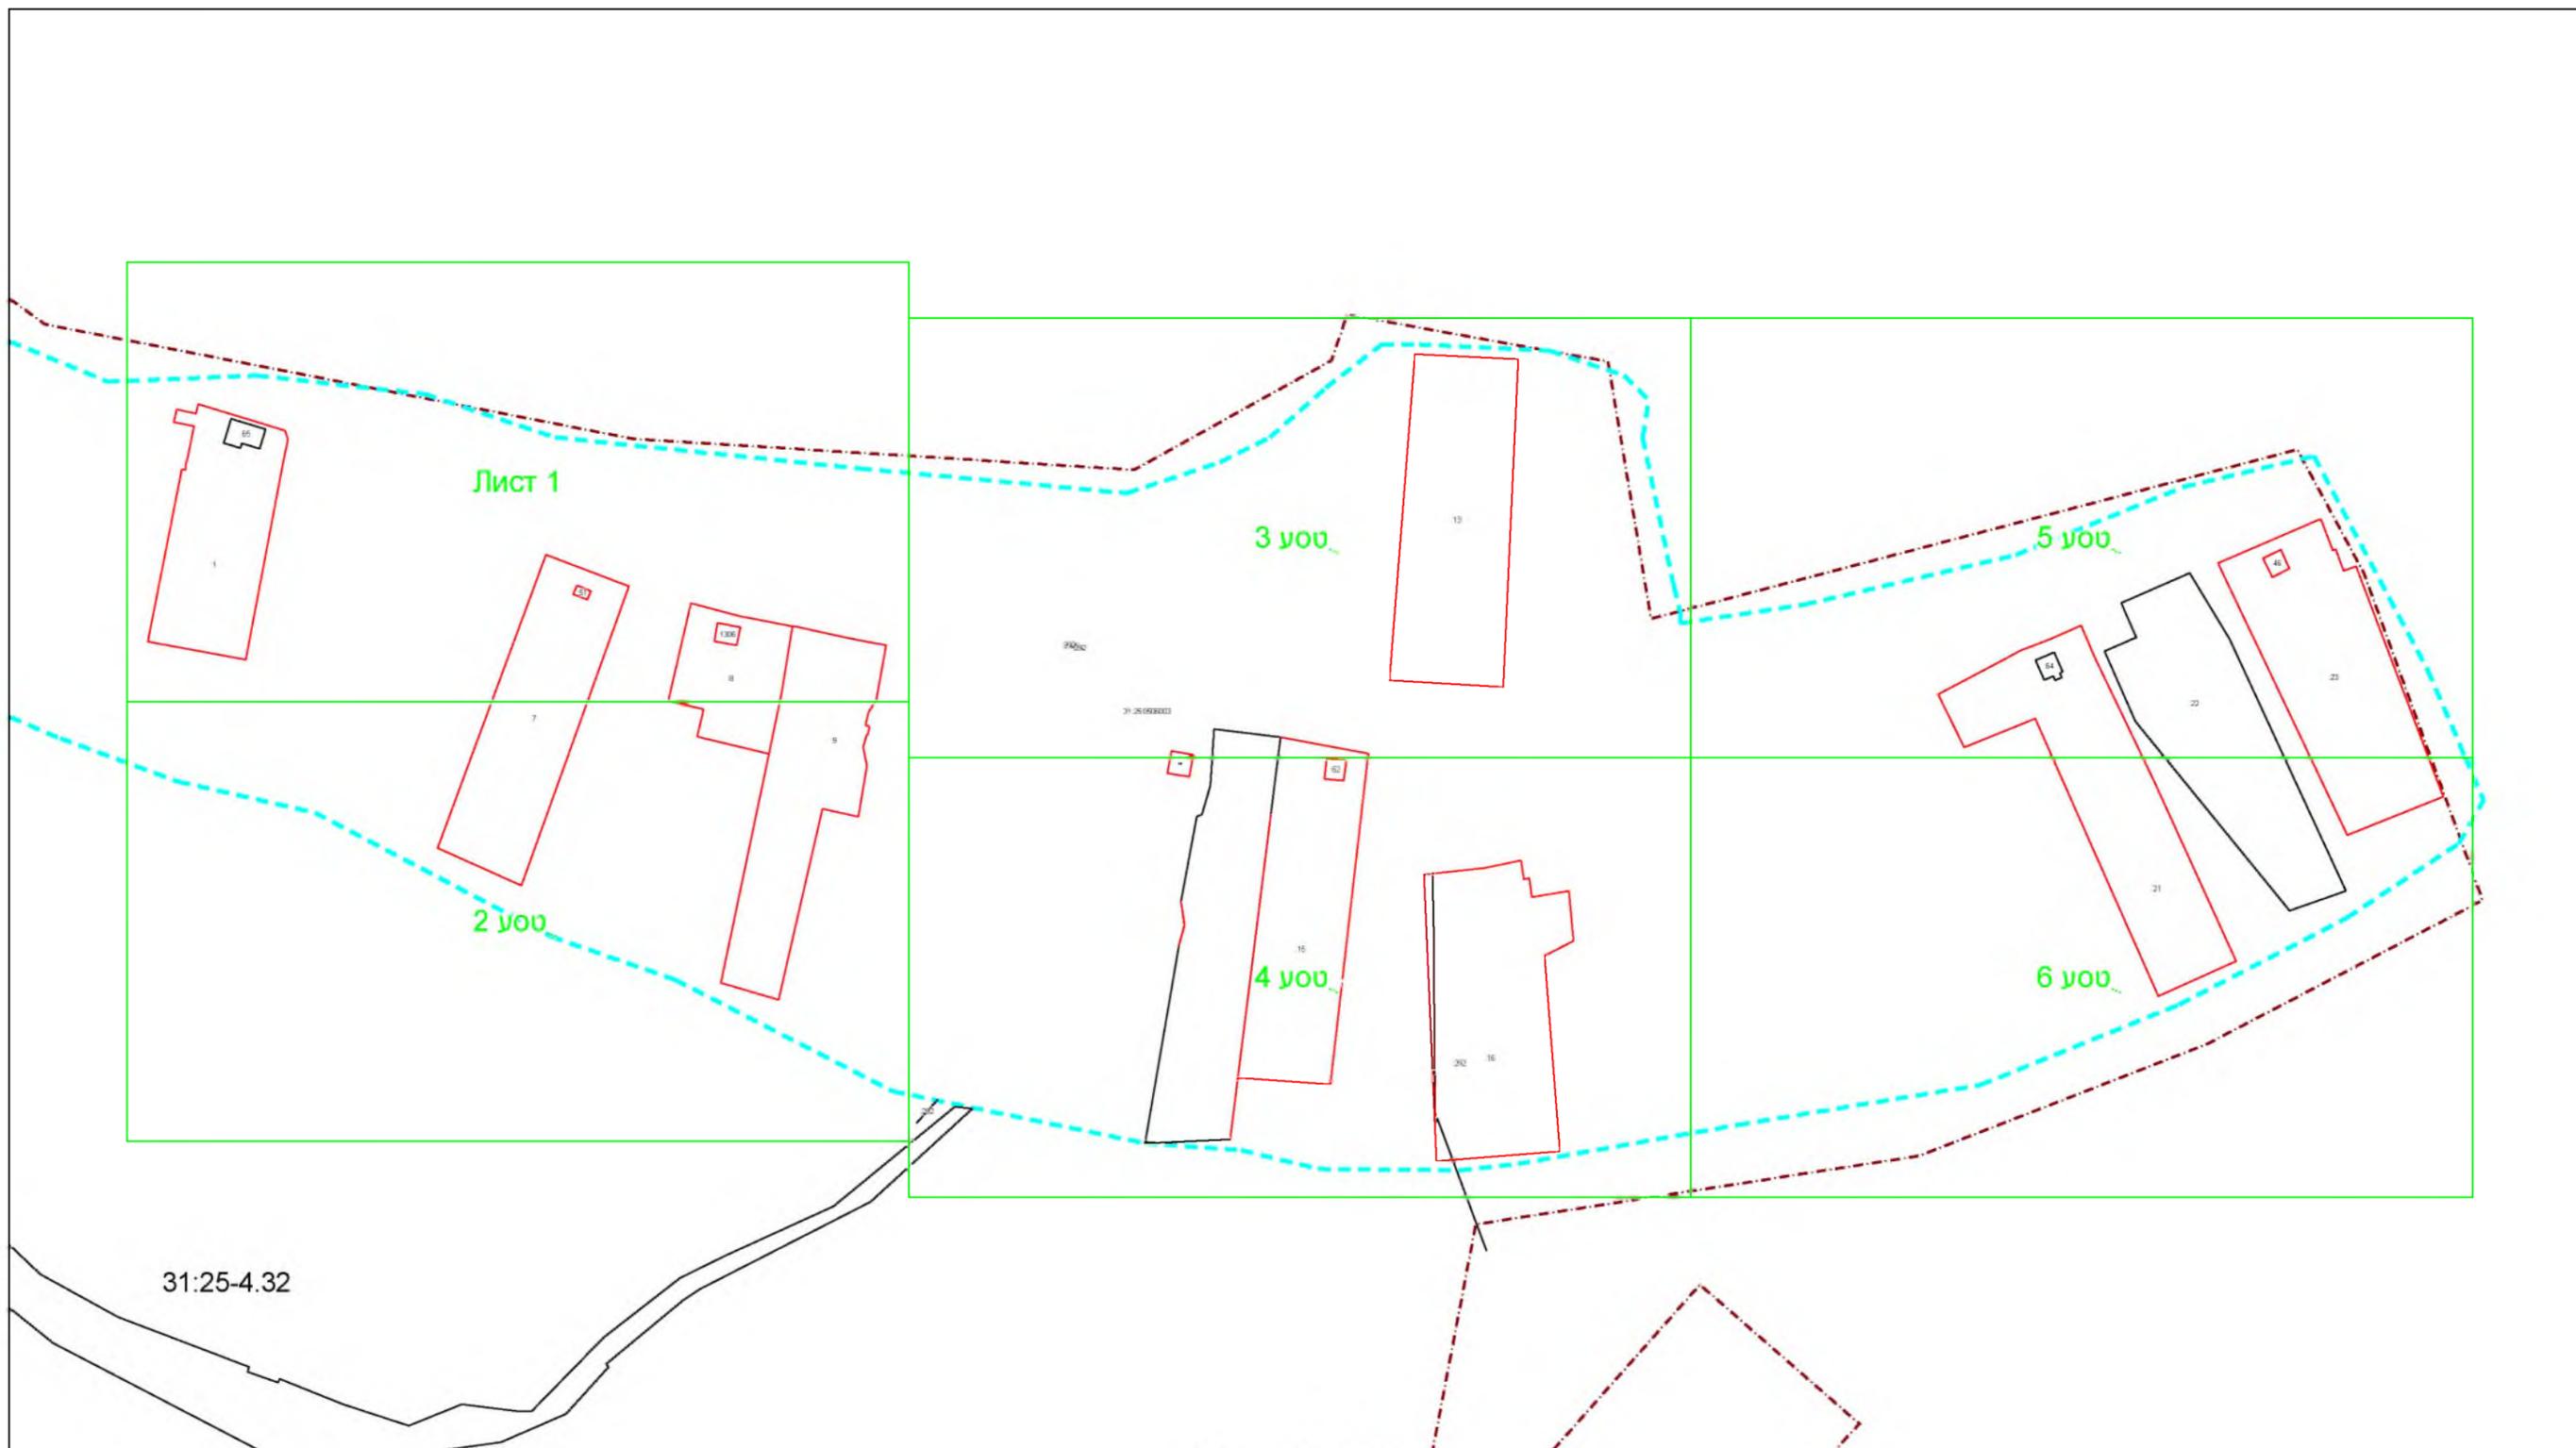

31:25-4.32

Масштаб 1: 2503

Условные обозначения:

 – область выносного листа,

23 – номер выносного листа.

Остальные обозначения приведены на отдельной странице в конце раздела.